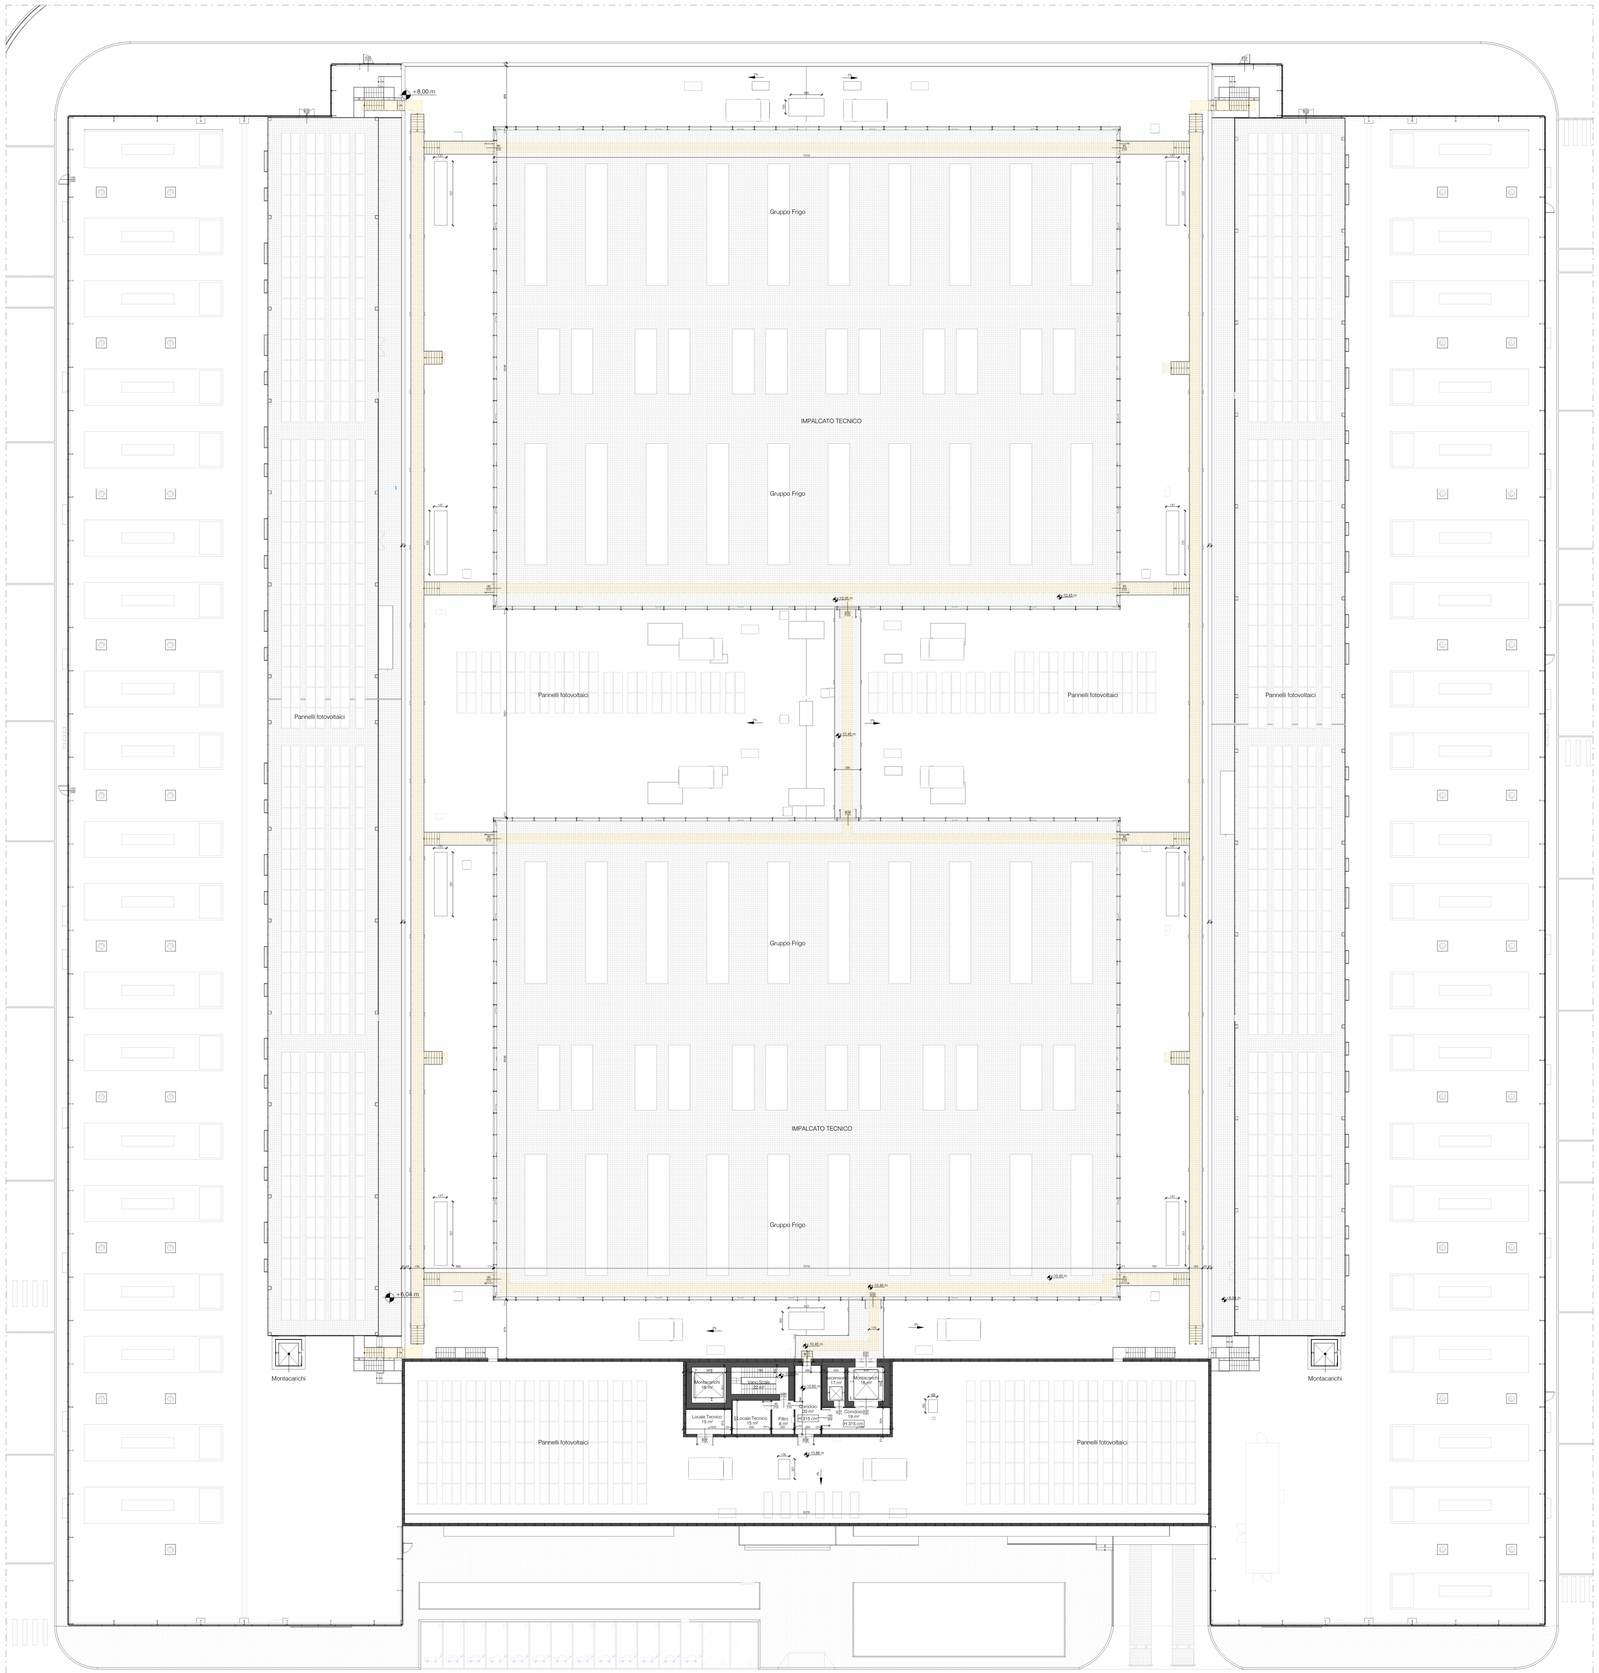


Stato di progetto - Pianta piano copertura
1 : 250

Locali

| Codice | Nome | Area |
|---|---|---|
| R591 | Vano Scale | 22 m² |
| R718 | Montacarichi | 16 m² |
| R719 | Ascensore | 17 m² |
| R723 | Locale Tecnico | 15 m² |
| R724 | Montacarichi | 16 m² |
| R726 | Corridoio | 19 m² |
| R727 | Locale Tecnico | 15 m² |
| R728 | Filtro | 8 m² |
| R729 | Corridoio | 20 m² |
| Tot. | | 149 m² |

LEGENDA

- PERCORSO DI MANUTENZIONE
- RINGHIERA PERIMETRALE IN COPERTURA H. 120 CM

IL RICHIEDENTE | IL PROGETTISTA

| REV | DATA / DATE | DESCRIZIONE / DESCRIPTION: |
|---|---|---|

L22 è una divisione di:
Lombardini22 S.p.A.
Via Lombardini 22
T. +39 02 36 59 62 00
info@l22.it
20143 Milano, Italia
F. +39 02 83 20 13 97
www.l22.it

Capitale sociale Euro 100 000 i.v.
C.F./P.IVA: 05505600964 R.E.A. 1827099

Sistema di gestione qualità conforme alla UNI EN ISO 9001:2008 - Certificato Nr. 50.100.8319 da TUV Italia

Ing. Arturo Donadio
S.P.S. S.r.l.
Via M. Gioia, 64 - 20125 Milano, Italia
segreteria@spssrl-mi.it T. 026694887
www.spssrl-mi.it

COMMITTENTE / CLIENT:
INFRASTRUCTURE ITALIA LAND 9 S.r.l.
Via del Bosco Rinnovato 6, 20057 Assago (MI)

PROGETTO / PROJECT:
MIL09
Via Marco Polo 2 - Melzo (MI)

PROGETTISTA / DESIGNER:
L22 - Marco Amosso - Iscritto all'Ordine degli Architetti di Torino n°4157
Indirizzo: Via Elia Lombardini 22, 20143, Milano - Mail: ufficio.tecnico@l22.it - Pec: ufficio.tecnico@pec.lombardini22.it

OGGETTO / OBJECT:
Valutazione di Impatto Ambientale ai sensi del Titolo III del D.Lgs 152/2006

TITOLO / DESCRIPTION:
ARCHITETTONICO
Stato di progetto - Pianta piano copertura

| DISEGNATO DA: DRAWN BY: | CONTROLLATO DA: CHECKED BY: | DATA/ DATE: | SCALA / SCALE: | DATA REV.: |
|---|---|---|---|---|
| GMS | PCU | 30/04/2025 | 1:250 | |

| FORMAT: | NOME FILE / FILE NAME: | COMMESSA / JOB: | TAVOLA / DRAWING: | REV.: |
|---|---|---|---|---|
| A0 | 3989_AC-009-CC | 3989 | AC-009-C | |

© Lombardini22 S.p.A. ES DT (rev.-) (L.663/41 Art.2575)

Firmato digitalmente da:
Marco Amosso
Data: 31/07/2025
15:32:11